

Управление Федеральной службы государственной регистрации, кадастра и картографии по Тюменской области
полное наименование органа регистрации прав


Выписка из Единого государственного реестра недвижимости об основных характеристиках и зарегистрированных правах на объект недвижимости

Сведения об основных характеристиках объекта недвижимости

В Единый государственный реестр недвижимости внесены следующие сведения:

Раздел 1 Лист 1

Здание			
вид объекта недвижимости			
Лист № 1 раздела 1	Всего листов раздела 1: 1	Всего разделов: 3	Всего листов выписки: 4
05.02.2025г.			
Кадастровый номер:	72:23:0216002:15389		
Номер кадастрового квартала:	72:23:0216002		
Дата присвоения кадастрового номера:	21.02.2020		
Ранее присвоенный государственный учетный номер:	Инвентарный номер #08066 28.03.2005 Тюменский филиал ФГУП «Ростехинвентаризация-Федеральное БТИ»		
Адрес:	Тюменская область, город Тюмень, улица Клары Цеткин, дом 59, строение 4		
Площадь, м2:	482.4		
Назначение:	Нежилое		
Наименование:	Хозблок		
Количество этажей, в том числе подземных этажей:	1, в том числе подземных 0		
Год ввода в эксплуатацию по завершении строительства:	данные отсутствуют		
Год завершения строительства:	данные отсутствуют		
Кадастровая стоимость, руб:	2411159.37		
Кадастровые номера иных объектов недвижимости, в пределах которых расположен объект недвижимости:	72:23:0216002:15469		
Кадастровые номера помещений, машино-мест, расположенных в здании или сооружении:	данные отсутствуют		
Виды разрешенного использования:	данные отсутствуют		
Статус записи об объекте недвижимости:	Сведения об объекте недвижимости имеют статус "актуальные, ранее учтенные"		
Особые отметки:	Сведения, необходимые для заполнения раздела: 5 - План расположения помещения, машино-места на этаже (плане этажа), отсутствуют.		
Получатель выписки:	Закожурникова Галина Николаевна (представитель правообладателя), Правообладатель: от имени заявителя Муниципальное автономное учреждение "Тюменский городской многопрофильный центр", 7204155083		

полное наименование должности ГАСУ ТО МФЦ 10.02.2025	ДОКУМЕНТ ПОДПИСАН		инициалы, фамилия Иванова М.М.
	ЭЛЕКТРОННОЙ ПОДПИСЬЮ		
Сертификат: 009F0BDC181A023B64597F1E2579BEFB5 Владелец: ФЕДЕРАЛЬНАЯ СЛУЖБА ГОСУДАРСТВЕННОЙ РЕГИСТРАЦИИ, КАДАСТРА И КАРТОГРАФИИ Действителен: с 02.08.2024 по 26.10.2025			

Выписка из Единого государственного реестра недвижимости об основных характеристиках и зарегистрированных правах на объект недвижимости
Сведения о зарегистрированных правах



Здание			
вид объекта недвижимости			
Лист № 1 раздела 2	Всего листов раздела 2: 2	Всего разделов: 3	Всего листов выписки: 4
05.02.2025г.			
Кадастровый номер:		72:23:0216002:15389	

1	Правообладатель (правообладатели):	1.1	Муниципальное автономное учреждение "Тюменский городской многопрофильный центр", ИНН: 7204155083, ОГРН: 1107232015000
	Сведения о возможности предоставления третьим лицам персональных данных физического лица:	1.1.1	данные отсутствуют
2	Вид, номер, дата и время государственной регистрации права:	2.1	Оперативное управление 72:23:0216002:15389-72/052/2025-8 05.02.2025 14:26:15
3	Документы-основания	3.1	Приказ об исключении имущества из состава муниципальной казны и закреплении на праве оперативного управления, № 44-34-000461/25-, выдан 21.01.2025, Администрация города Тюмени
4	Сведения об осуществлении государственной регистрации сделки, права, ограничения права без необходимого в силу закона согласия третьего лица, органа:	4.1	данные отсутствуют
5	Ограничение прав и обременение объекта недвижимости:	не зарегистрировано	
1	Правообладатель (правообладатели):	1.2	Муниципальное образование городской округ город Тюмень
	Сведения о возможности предоставления третьим лицам персональных данных физического лица:	1.2.1	данные отсутствуют
2	Вид, номер, дата и время государственной регистрации права:	2.2	Собственность 72:23:0216002:15389-72/047/2024-7 23.09.2024 07:18:52
4	Сведения об осуществлении государственной регистрации сделки, права, ограничения права без необходимого в силу закона согласия третьего лица, органа:	4.2	данные отсутствуют
5	Ограничение прав и обременение объекта недвижимости:	не зарегистрировано	

	ДОКУМЕНТ ПОДПИСАН ЭЛЕКТРОННОЙ ПОДПИСЬЮ	
полное наименование должности ГАСУ ТО МФЦ 10.02.2025	Тюменский филиал № 7	инициалы, фамилия Специалист Иванова М.М.

Сертификат: 009F0BDC181A023B64597F1E2579BEFB40
 Владелец: ФЕДЕРАЛЬНАЯ СЛУЖБА ГОСУДАРСТВЕННОЙ РЕГИСТРАЦИИ, КАДАСТРА И КАРТОГРАФИИ
 Действителен: с 02.08.2024 по 26.10.2025

Здание		вид объекта недвижимости	
Лист № 2 раздела 2	Всего листов раздела 2: 2	Всего разделов: 3	Всего листов выписки: 4
05.02.2025г.			
Кадастровый номер:		72:23:0216002:15389	
6	Заявленные в судебном порядке права требования:	данные отсутствуют	
7	Сведения о возражении в отношении зарегистрированного права:	данные отсутствуют	
8	Сведения о невозможности представления третьим лицам сведений о государственном кадастре недвижимости:	данные отсутствуют	
9	Сведения об отсутствии регистрации обременения объекта недвижимости для государственных и муниципальных нужд:	данные отсутствуют	
10	Сведения о невозможности государственной регистрации без личного участия правообладателя или его законного представителя:	данные отсутствуют	
11	Правопритязания и сведения о наличии поступивших, но не рассмотренных заявлений о проведении государственной регистрации права (перехода, прекращения права), ограничения права или обременения объекта недвижимости, сделки в отношении объекта недвижимости:	отсутствуют	

полное наименование должности ТАУ ТО МФЦ 10.02.2025	 ДОКУМЕНТ ПОДПИСАН ЭЛЕКТРОННОЙ ПОДПИСЬЮ	инициалы, фамилия Иванова М.М.
	Сертификат: 009F0BDC181A023B64597F1E2579BEFB50 Владелец: ФЕДЕРАЛЬНАЯ СЛУЖБА ГОСУДАРСТВЕННОЙ РЕГИСТРАЦИИ, КАДАСТРА И КАРТОГРАФИИ Действителен: с 02.08.2024 по 26.10.2025	

Выписка из Единого государственного реестра недвижимости об основных характеристиках и зарегистрированных правах на объект недвижимости


Описание местоположения объекта недвижимости

Здание			
вид объекта недвижимости			
Лист № 1 раздела 4	Всего листов раздела 4: 1	Всего разделов: 3	Всего листов выписки: 4

05.02.2025г.

Кадастровый номер: 72:23:0216002:15389

Схема расположения объекта недвижимости (части объекта недвижимости) на земельном участке(ах)

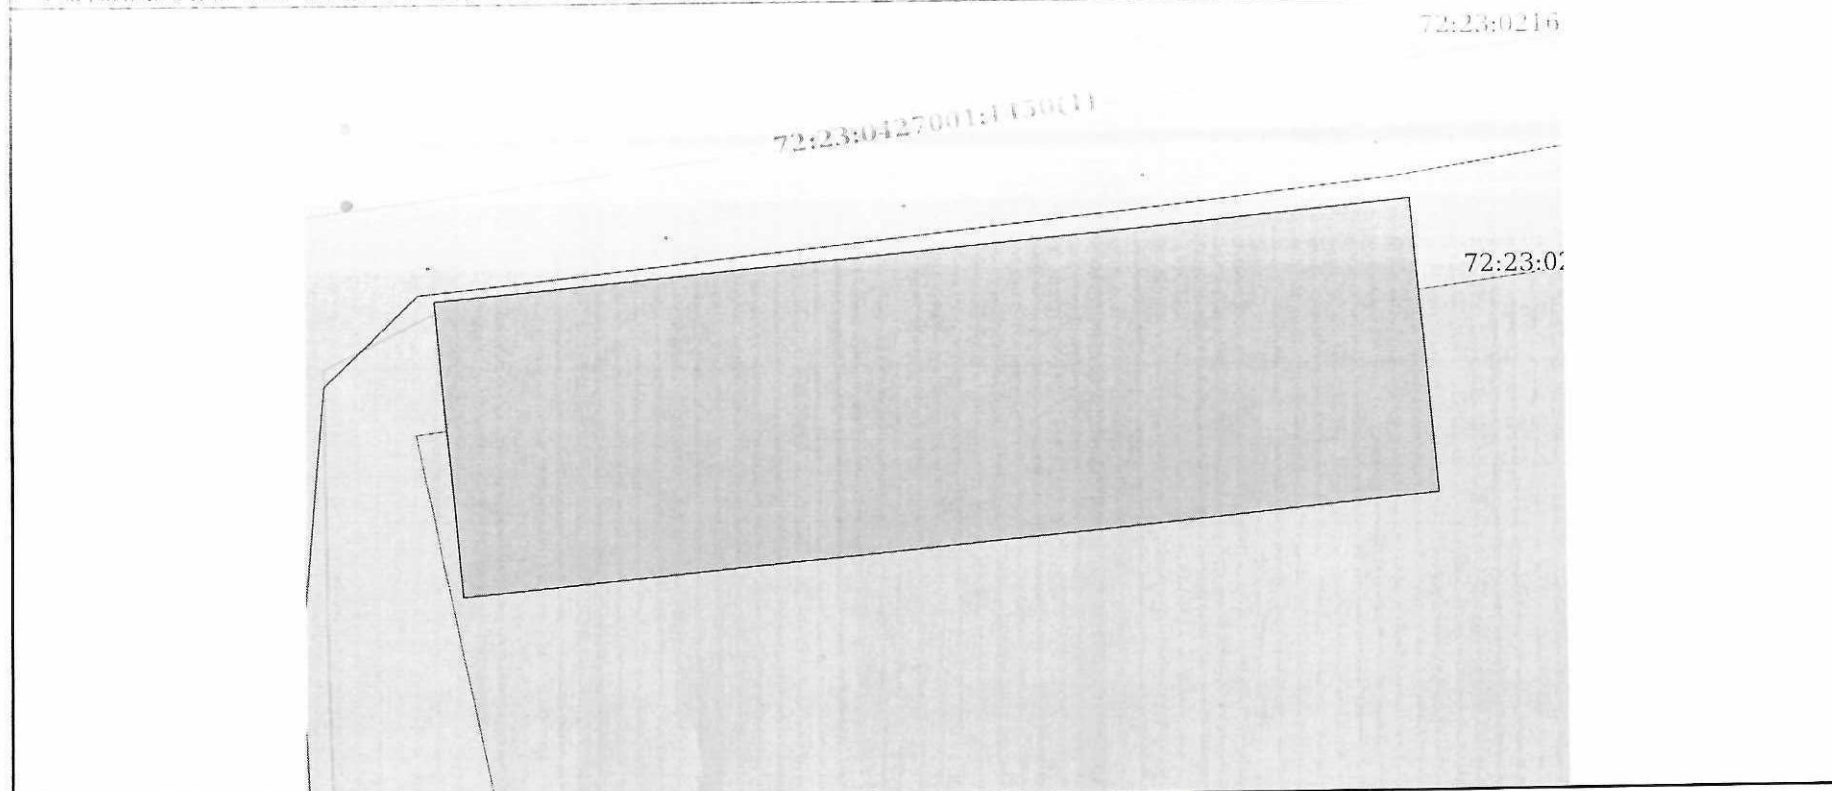

Масштаб 1:300

Условные обозначения:

	ДОКУМЕНТ ПОДПИСАН ЭЛЕКТРОННОЙ ПОДПИСЬЮ	инициалы, фамилия
--	---	-------------------

полное наименование должности
ГАУ ТО МФЦ 10.02.2025

Сертификат: 009F0BDC181A023B64597F1E2579BE7B50
 Владелец: ФЕДЕРАЛЬНАЯ СЛУЖБА ГОСУДАРСТВЕННОЙ
 РЕГИСТРАЦИИ, КАДАСТРА И КАРТОГРАФИИ
 Действителен: с 02.08.2024 по 26.10.2025

